



PŮDORYS PŘÍZEMÍ

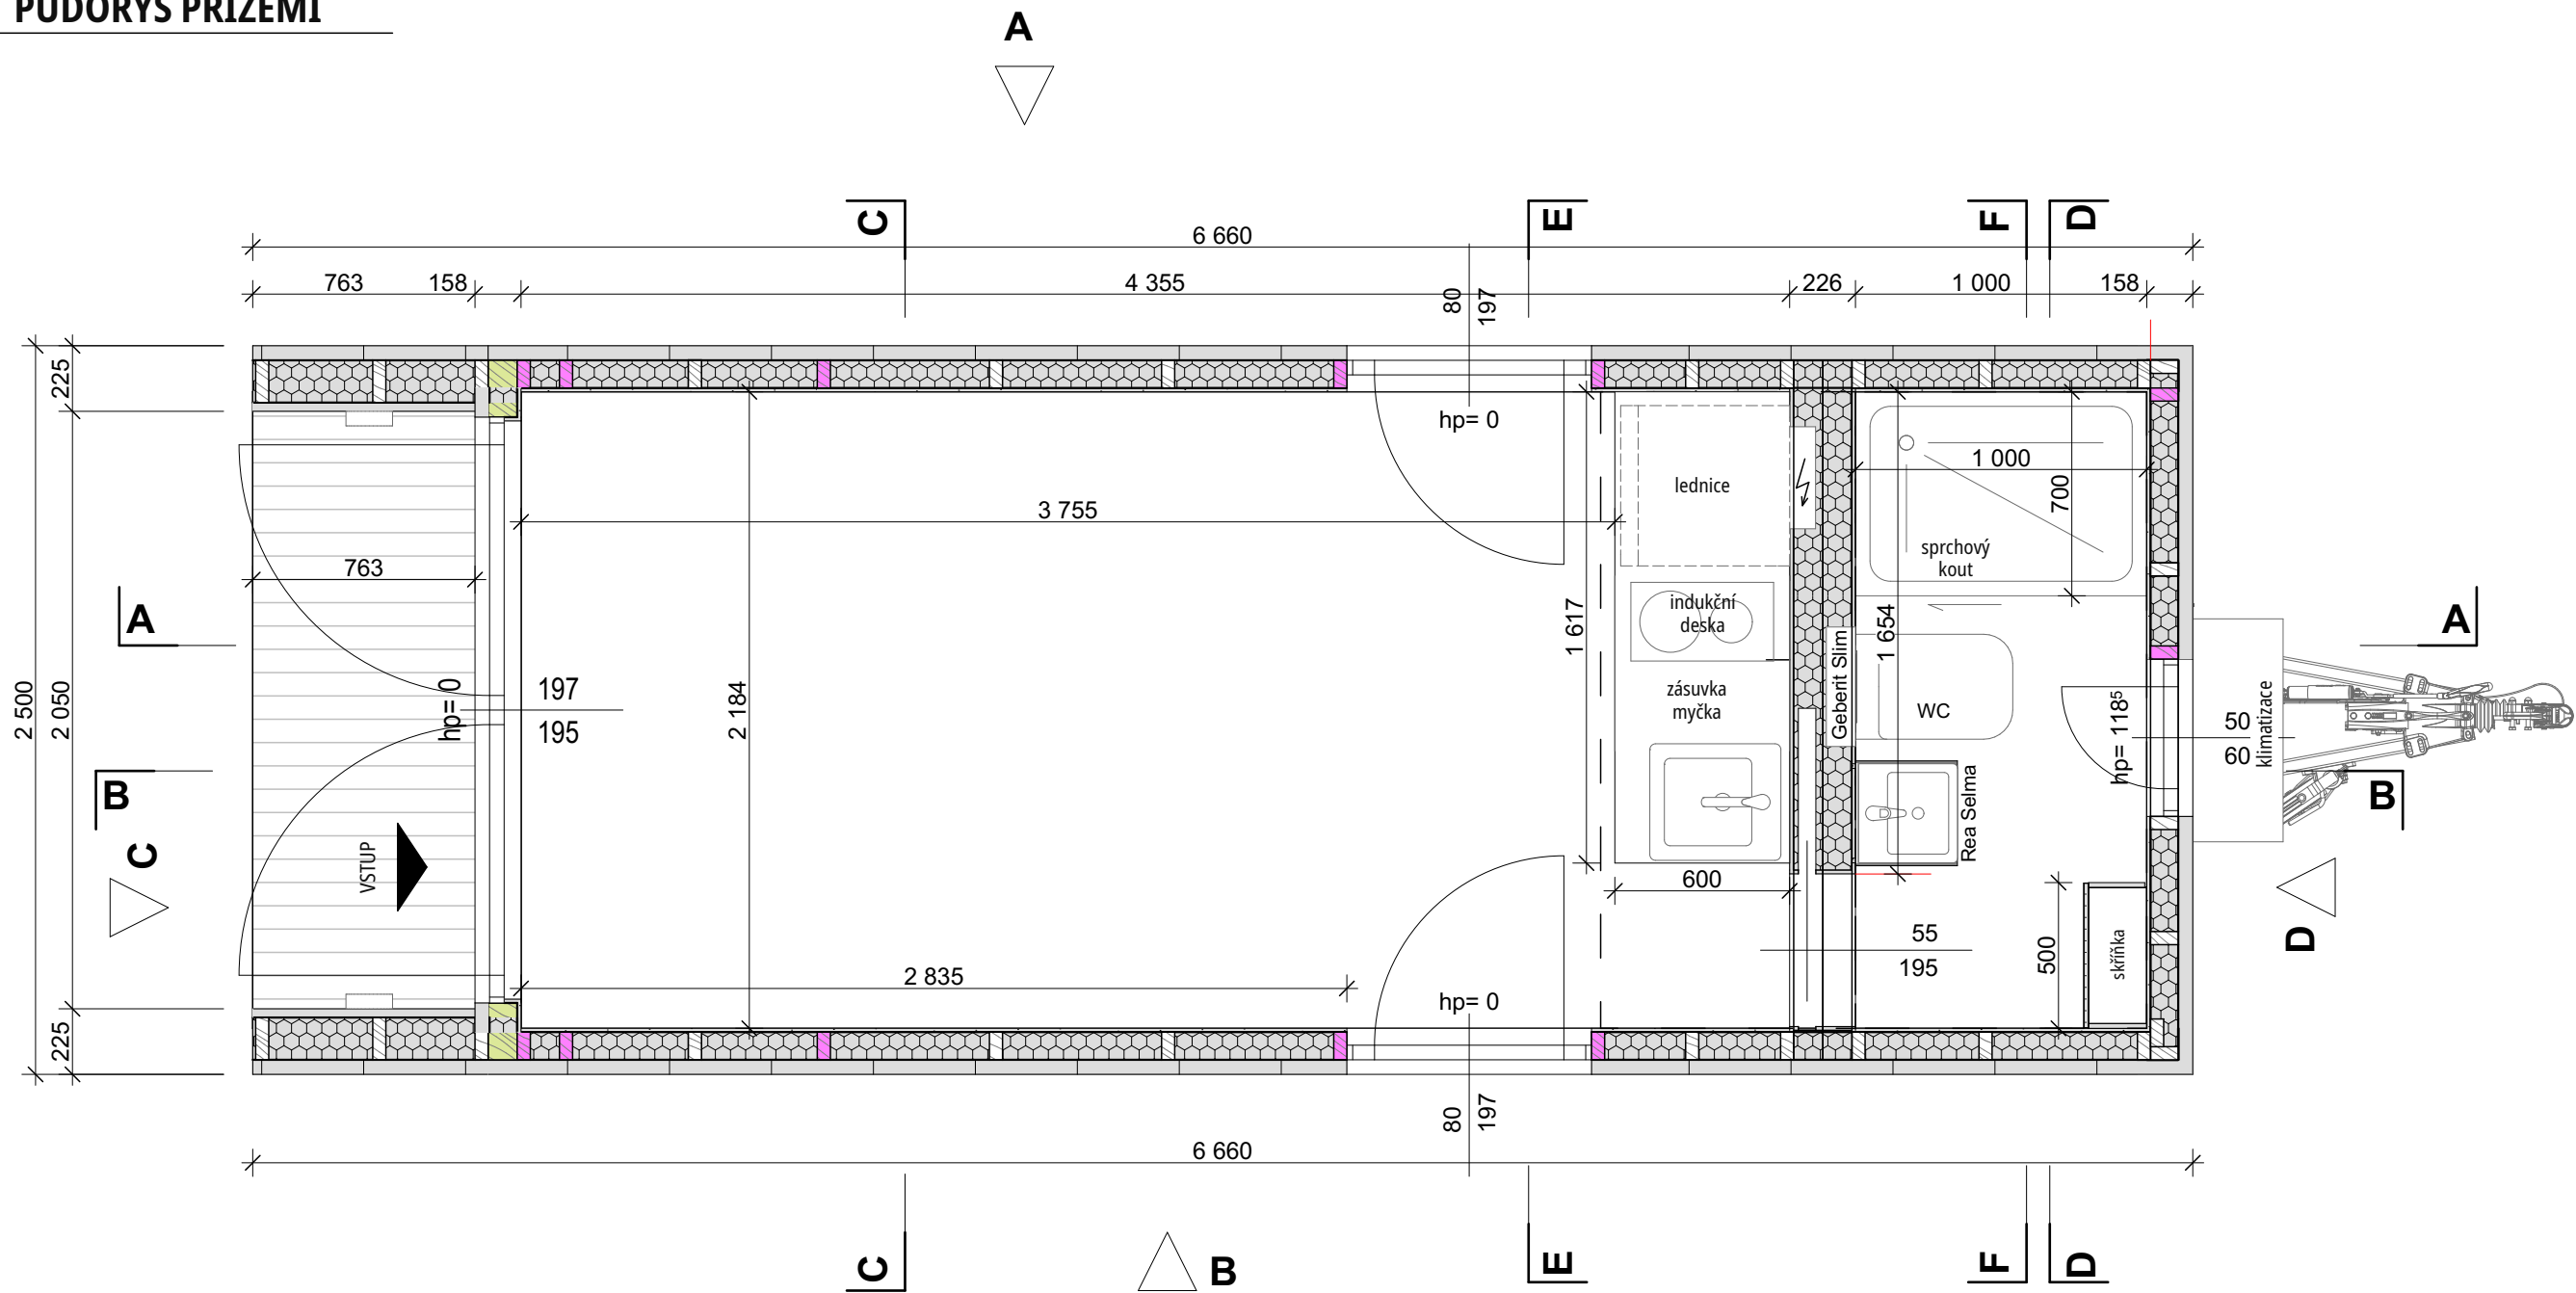


Název projektu	PL_MODUL LINE_1M_ACORN - ARCHITEKTURA	
Název výkresu	PŮDORYS PŘÍZEMÍ	
Číslo nabídky	PL	
	Datum vydání: 28/02/2024	Formát A3
	Projektant: JF	Č.: ACORN_ A1/8

PŮDORYS MEZIPATRA

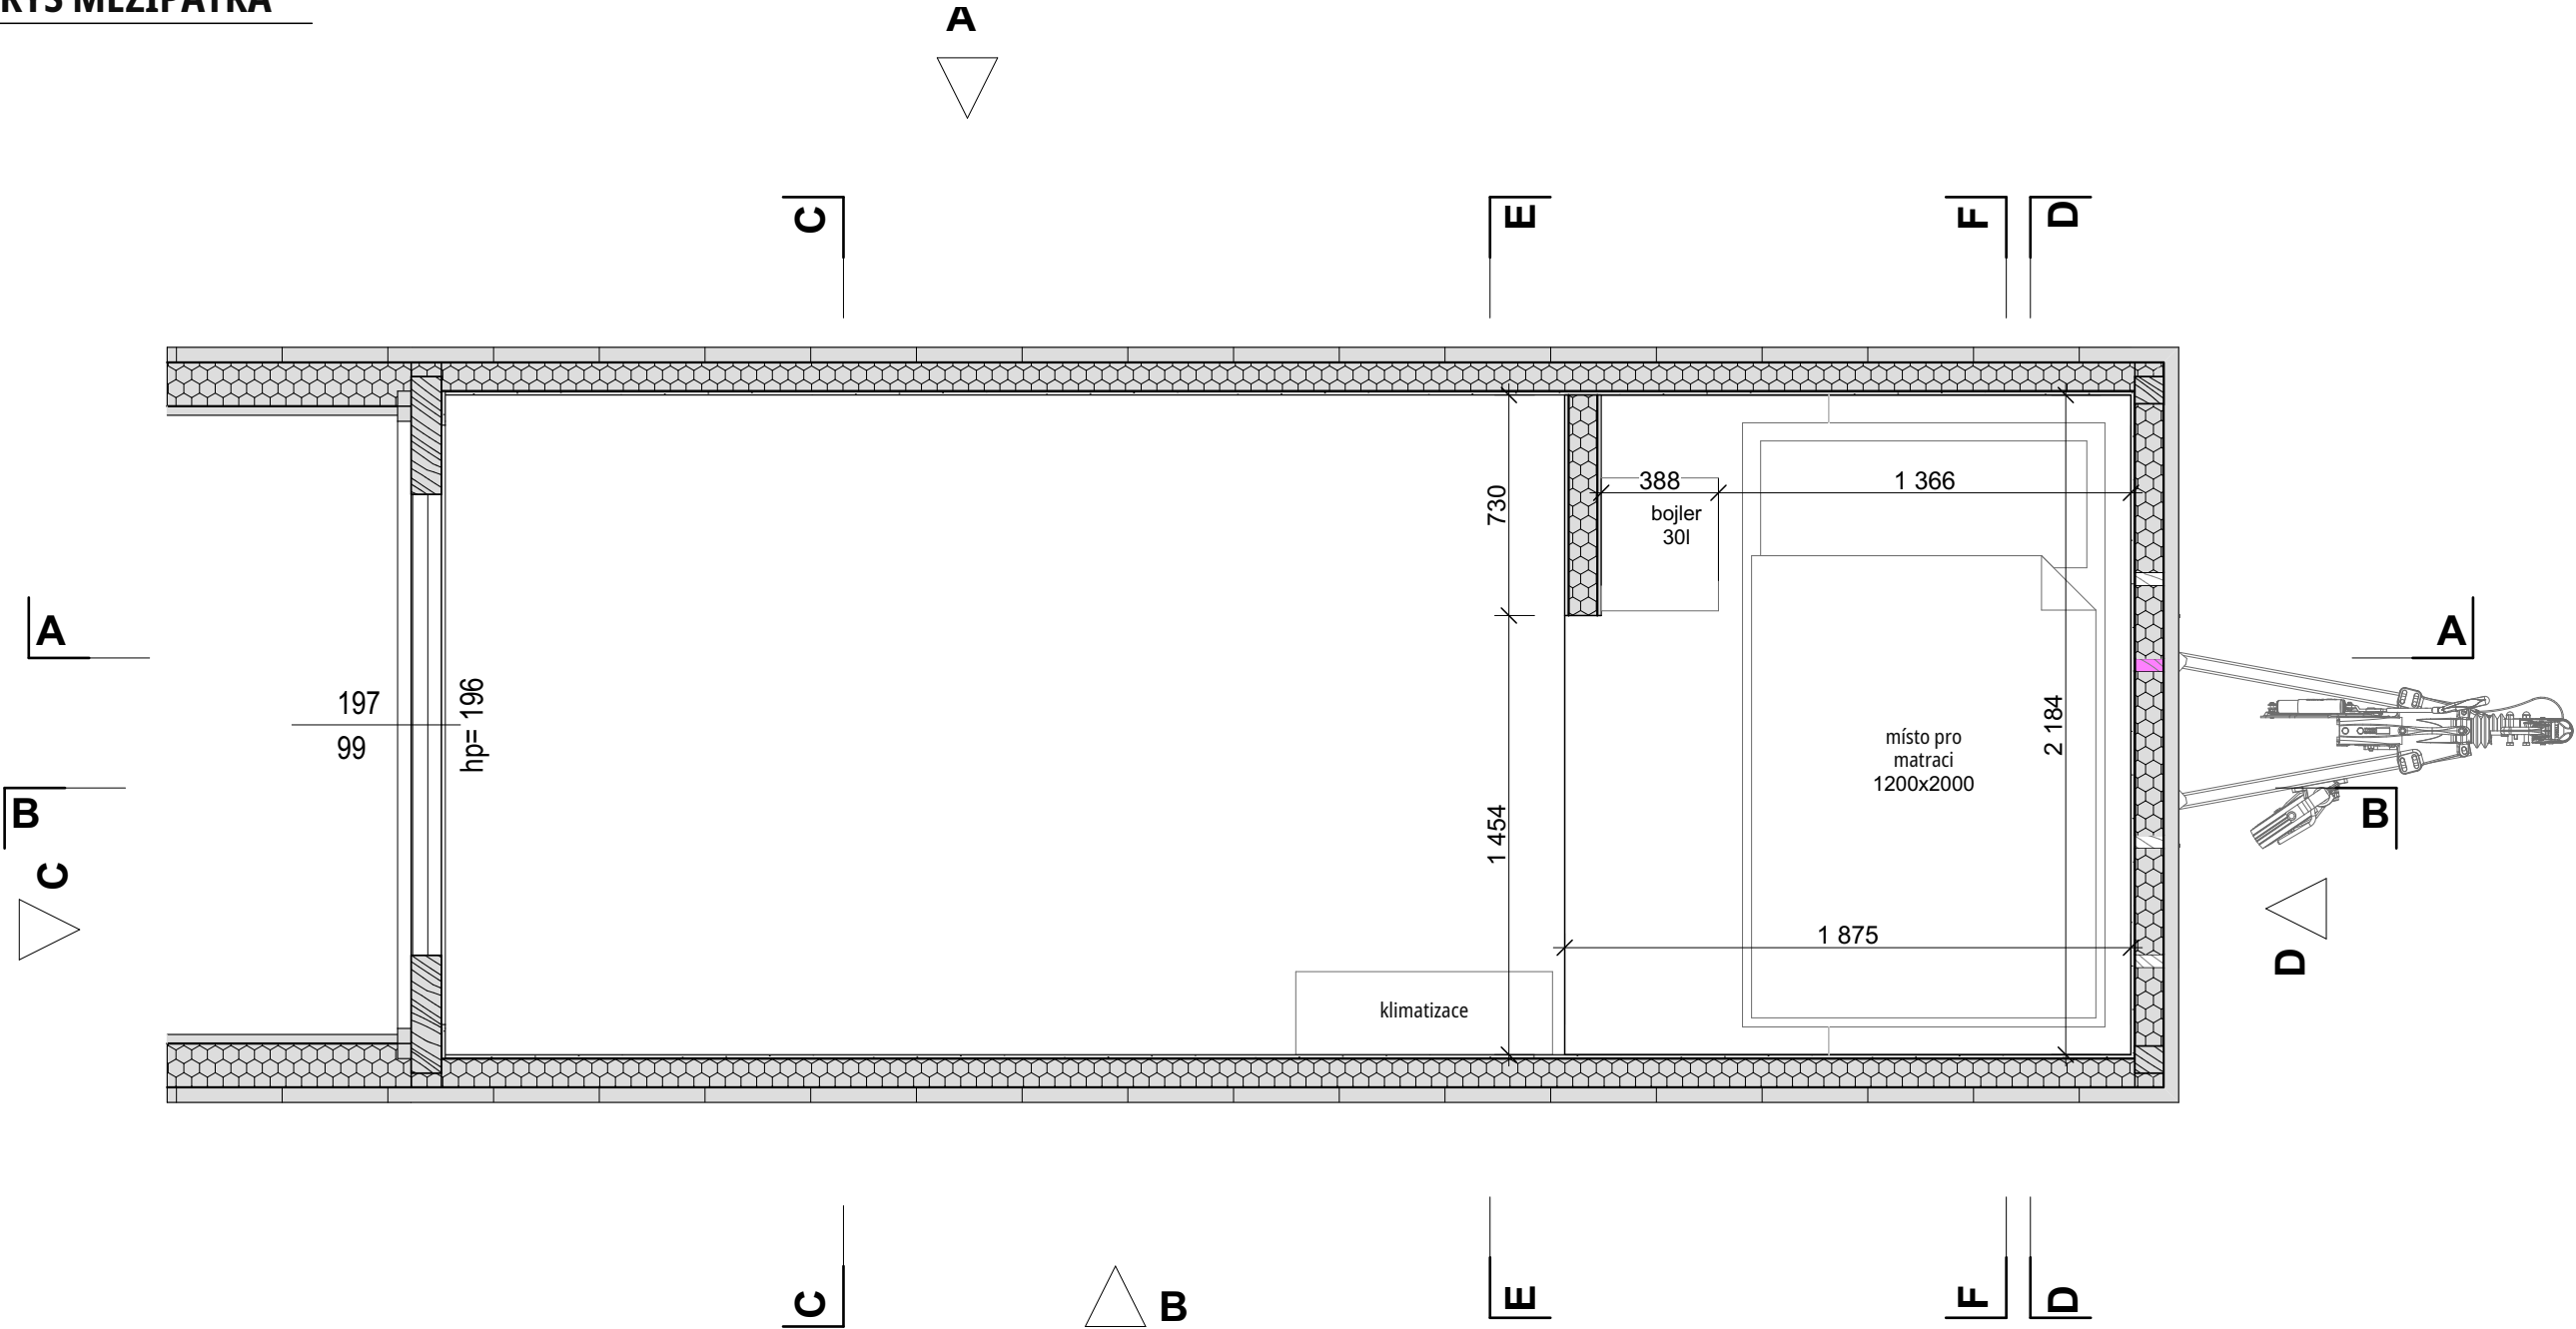


Název projektu	PL_MODUL LINE_1M_ACORN - ARCHITEKTURA	
Název výkresu	PŮDORYS MEZIPATRA	
Číslo nabídky	PL	
	Datum vydání: 28/02/2024	Formát A3
	Projektant: JF	Č.: ACORN_A2/8

POHLED NA STĚNU A

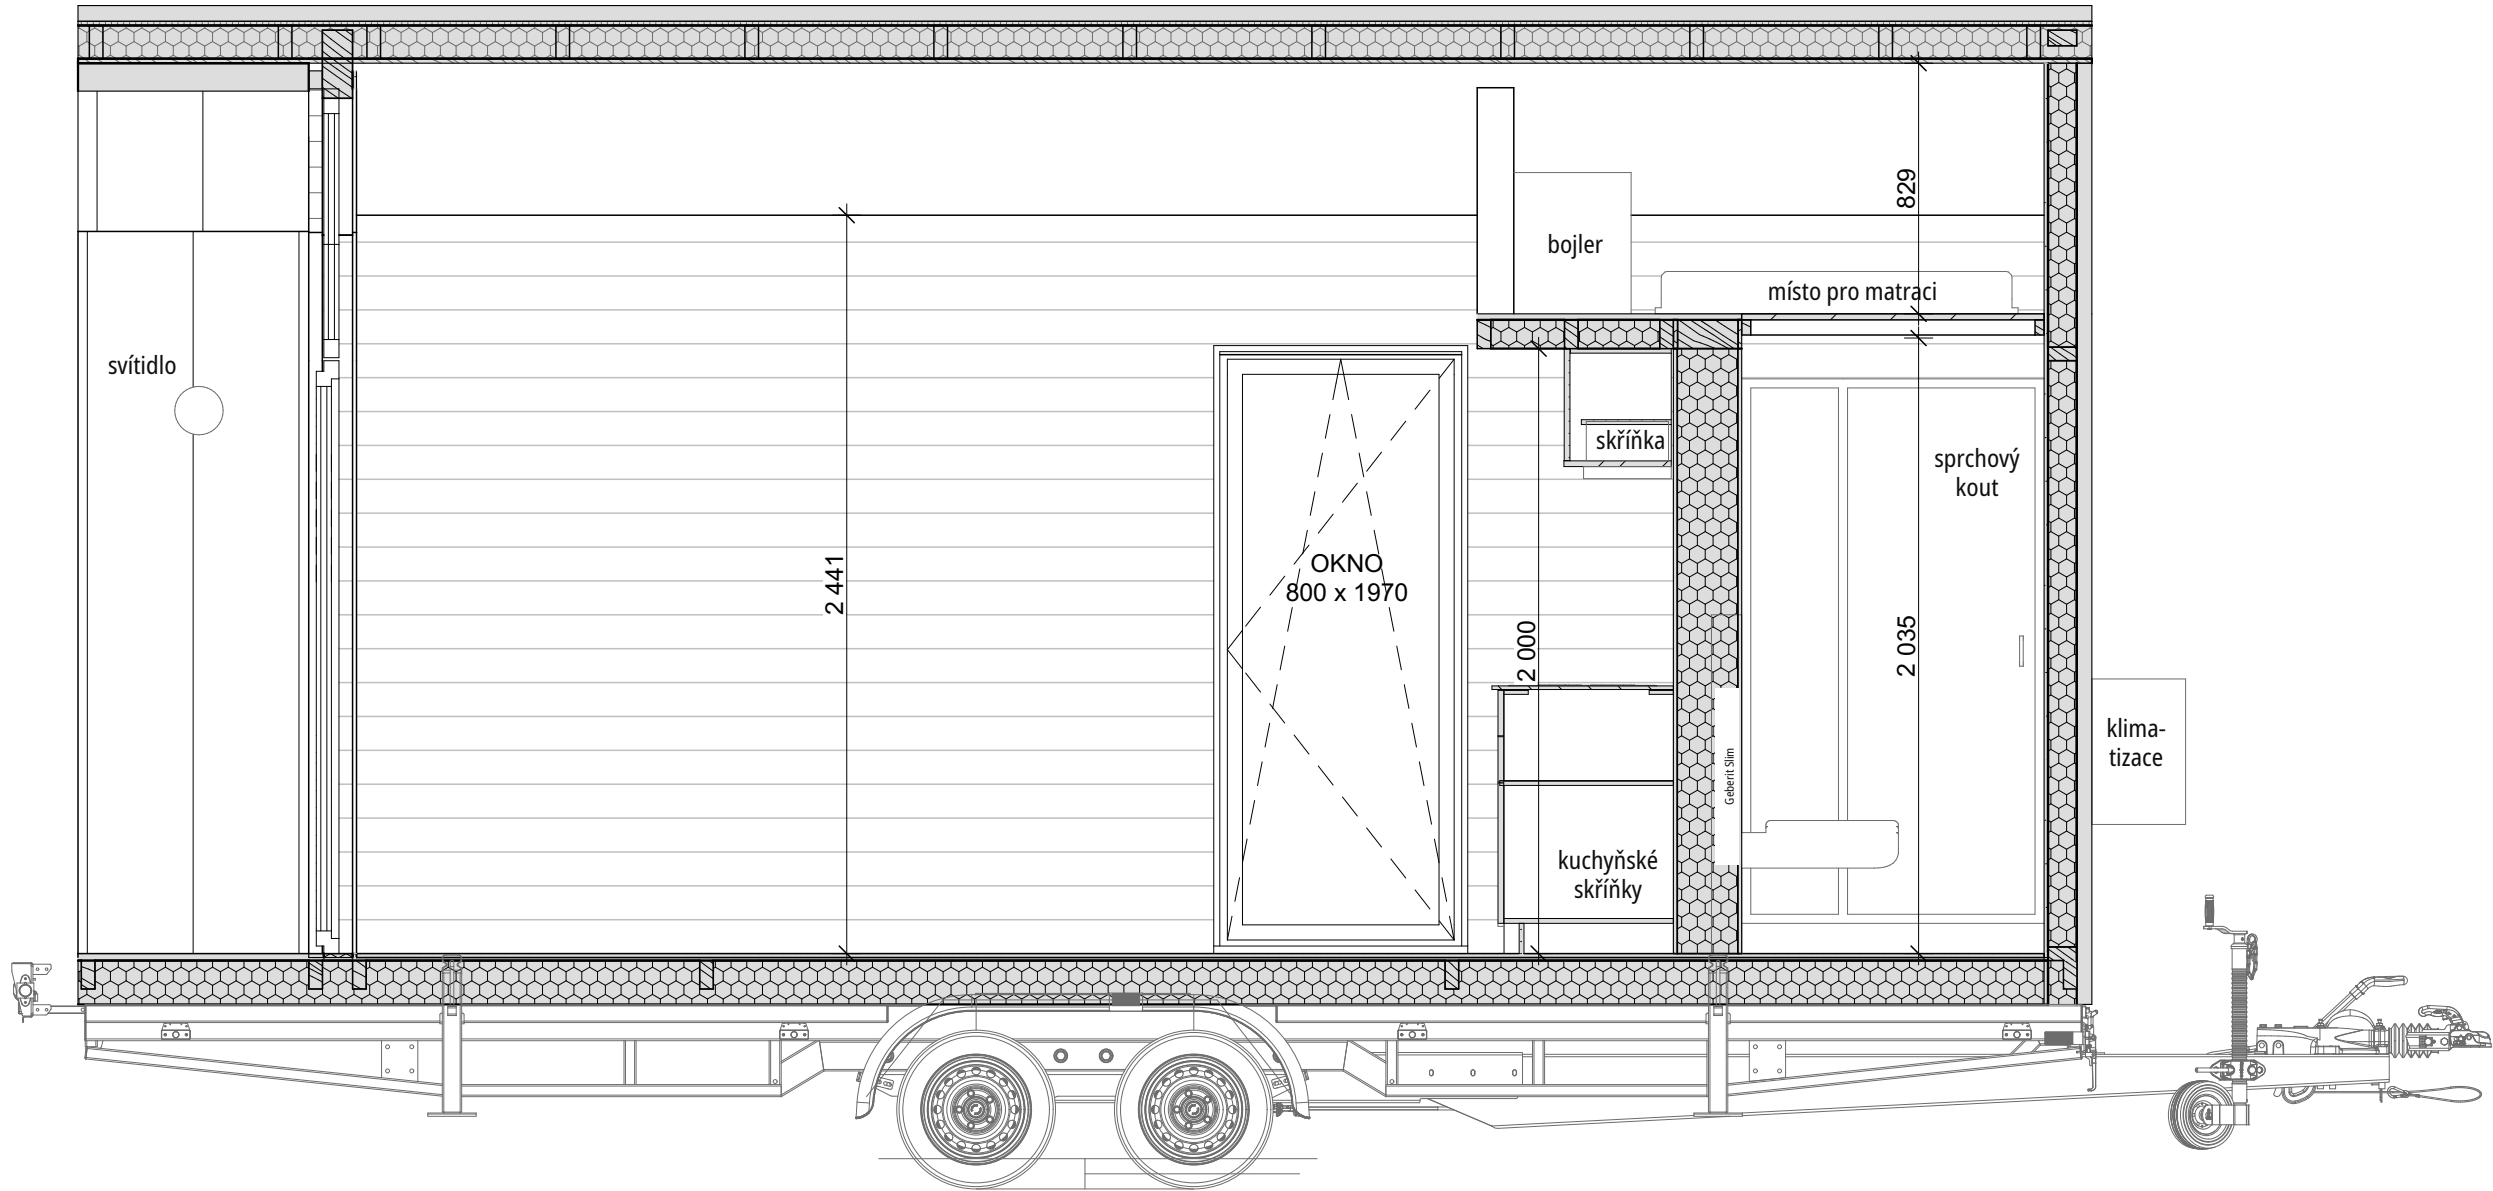


Název projektu	PL_MODUL LINE_1M_ACORN - ARCHITEKTURA	
Název výkresu	POHLED NA STĚNU A	
Číslo nabídky	PL	
	Datum vydání: 28/02/2024	Formát A3
	Projektant: JF	Č.: ACORN_A3/8


POHLED NA STĚNU B

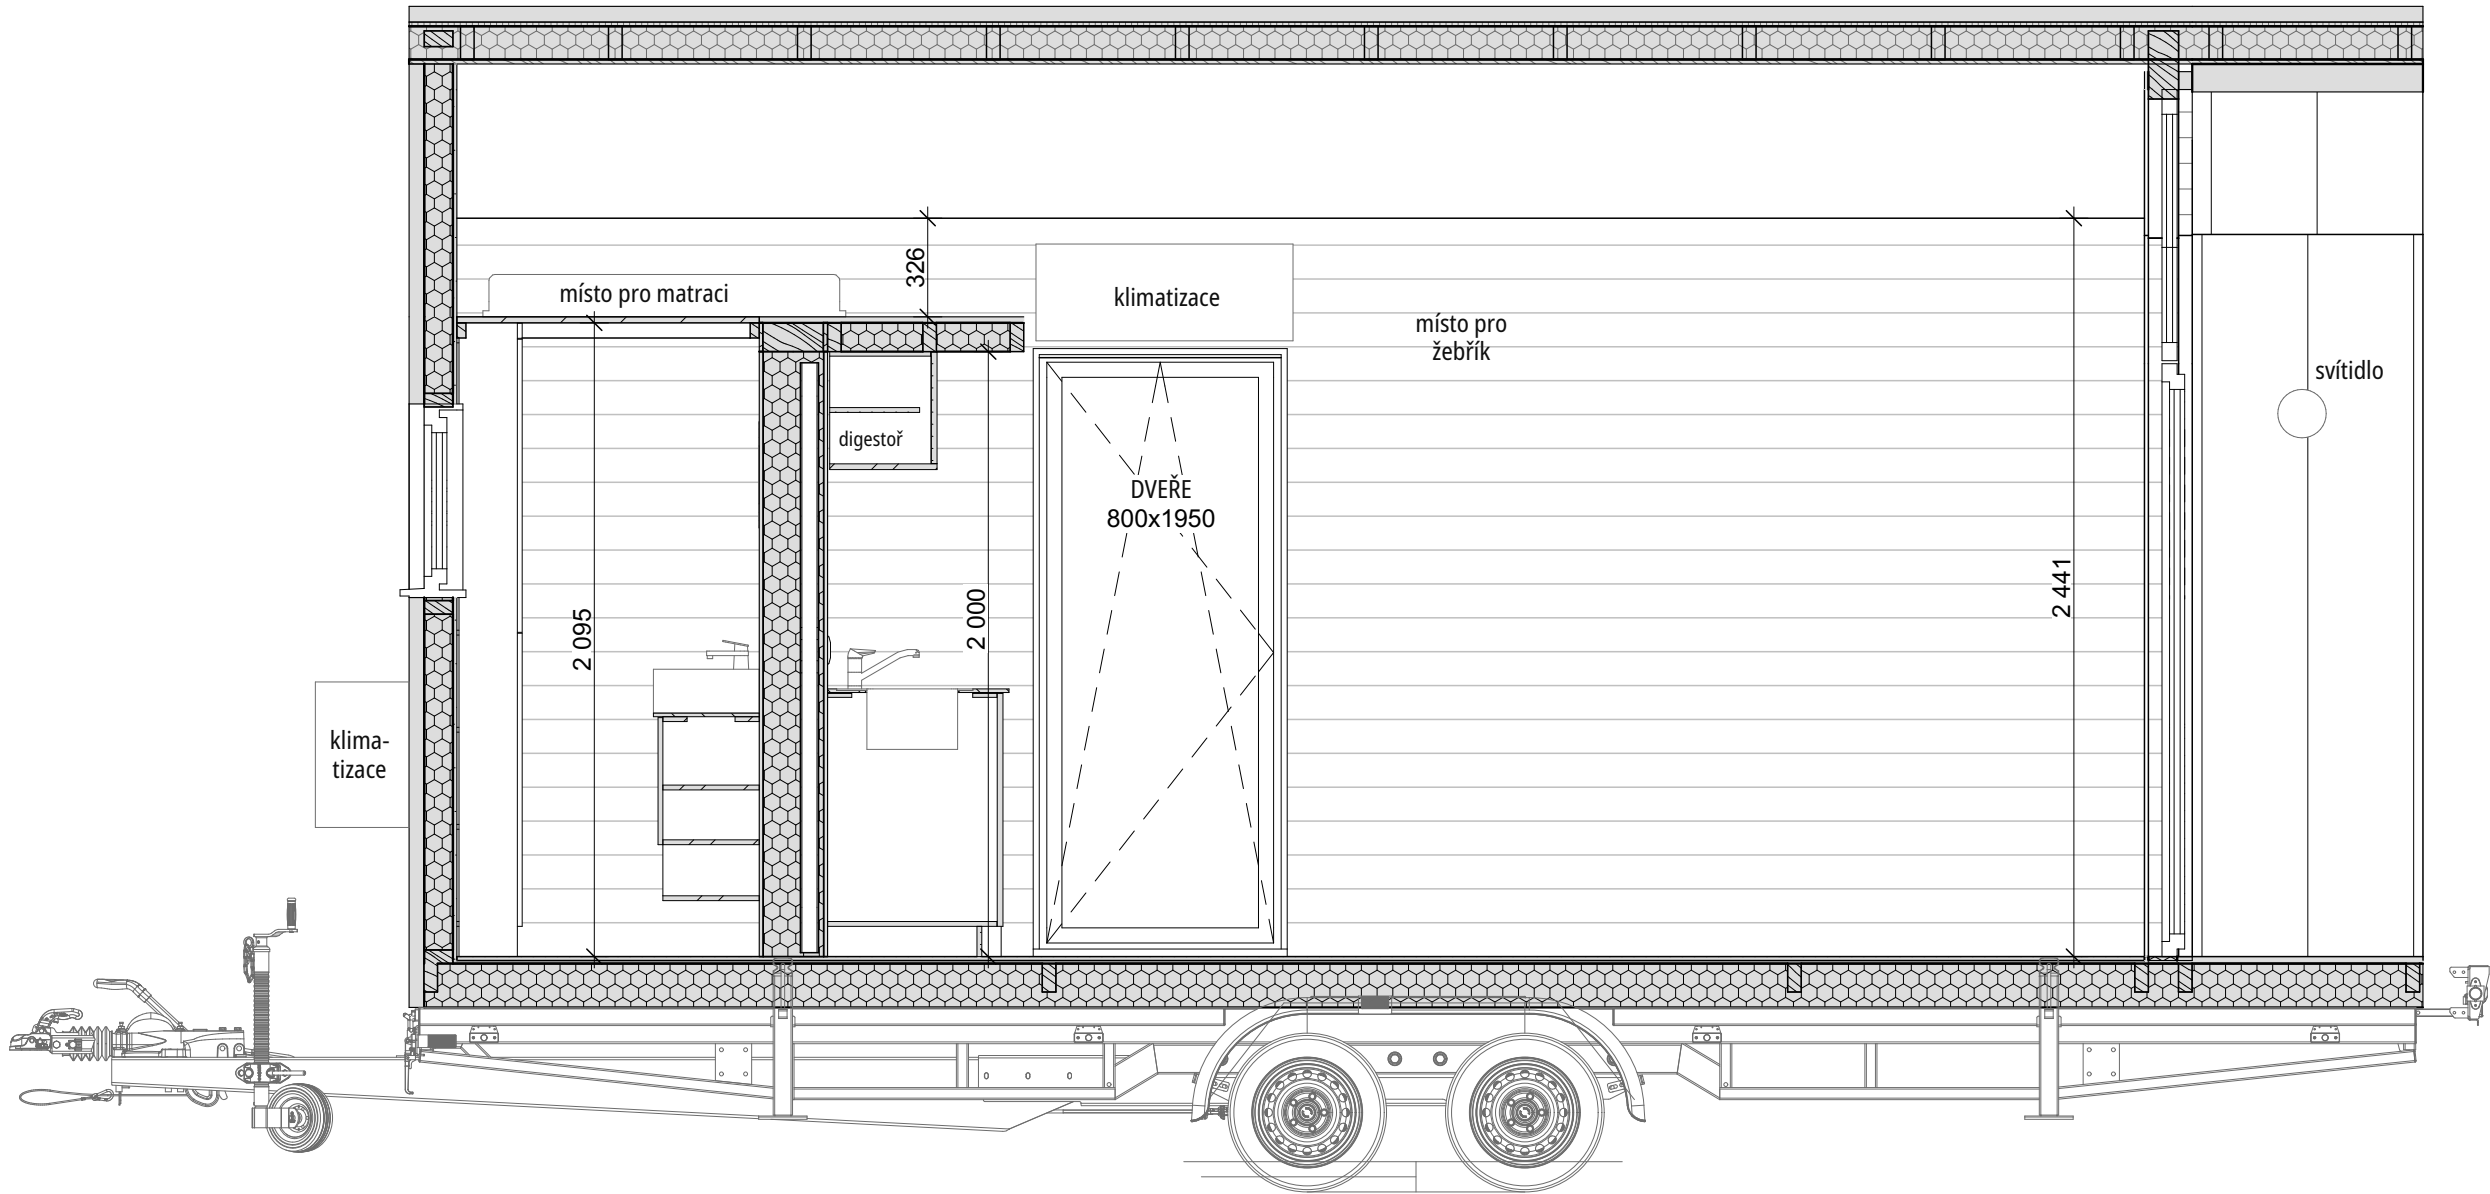

Název projektu	PL_MODUL LINE_1M_ACORN - ARCHITEKTURA	
Název výkresu	POHLED NA STĚNU B	
Číslo nabídky	PL	
MOBI HOUSE TINY HOME BIG LIVING	Datum vydání: 28/02/2024	Formát A3
	Projektant: JF	Č.: ACORN_A4/8

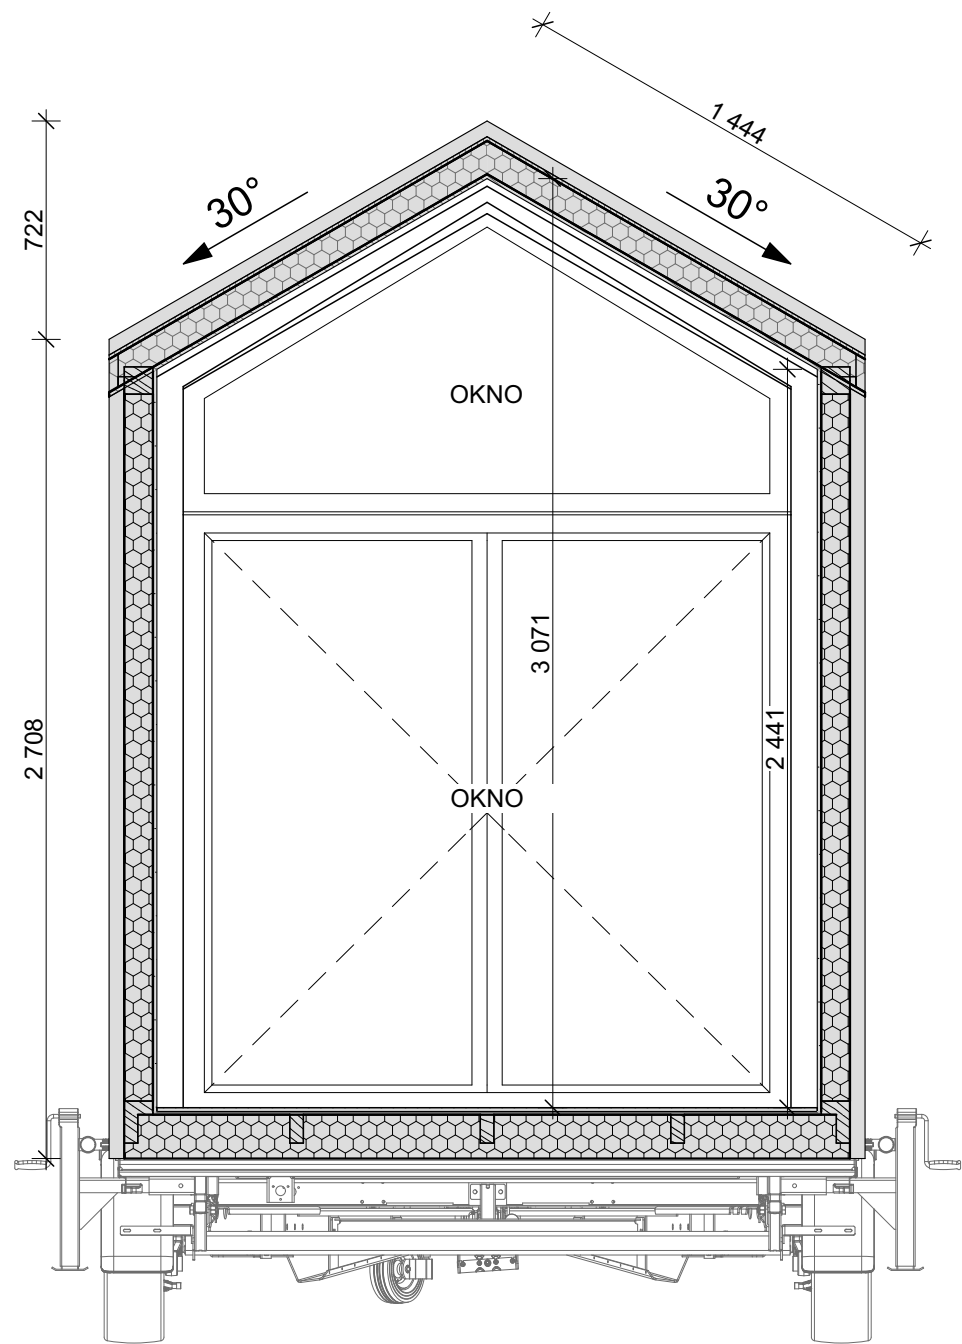


POHLED NA STĚNU C

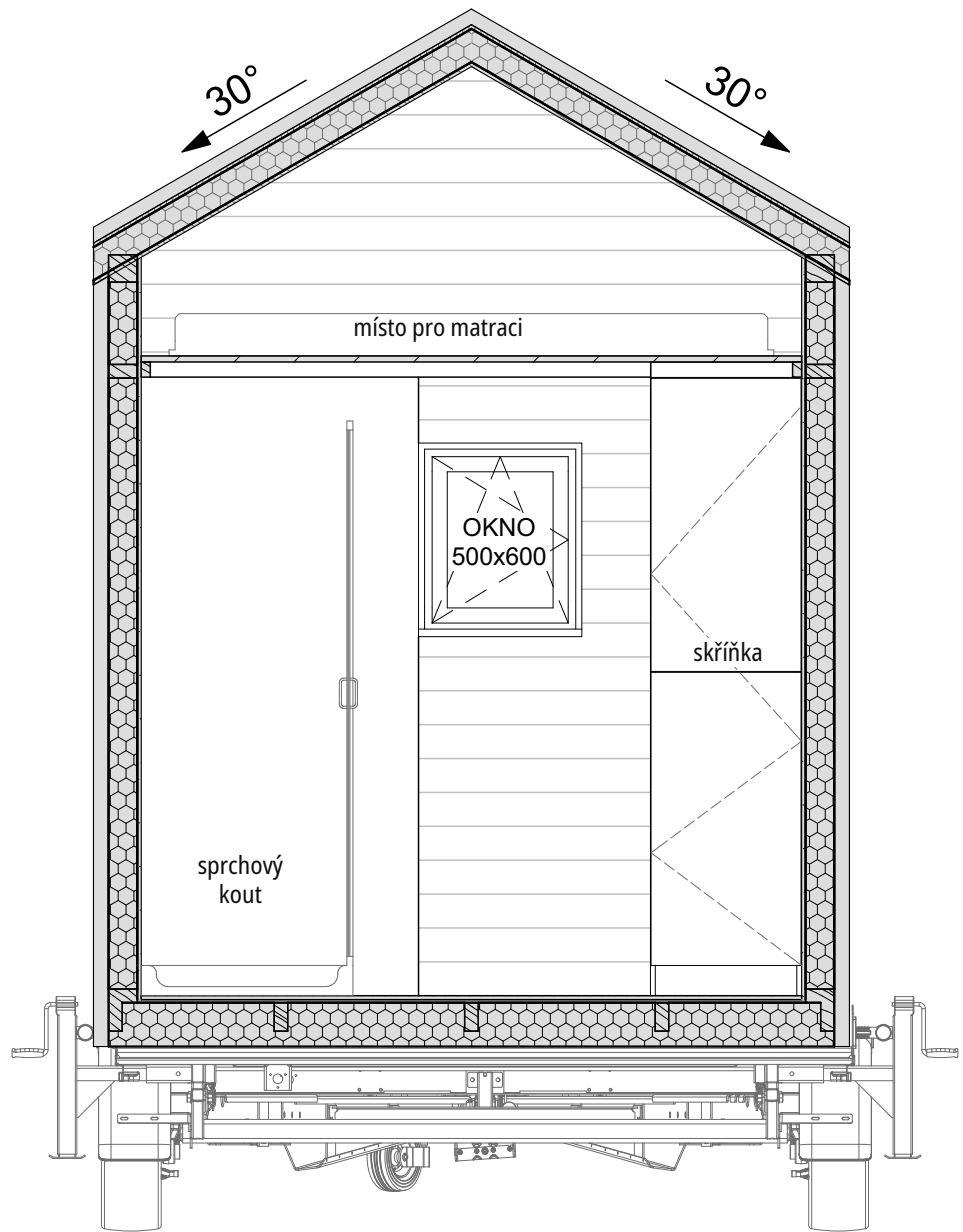


POHLED NA STĚNU D

Název projektu	PL_MODUL LINE_1M_ACORN - ARCHITEKTURA	
Název výkresu	POHLEDY NA STĚNY C A D	
Číslo nabídky	PL	
	Datum vydání: 28/02/2024	Formát A3
	Projektant: JF	Č.: ACORN_ A5/8

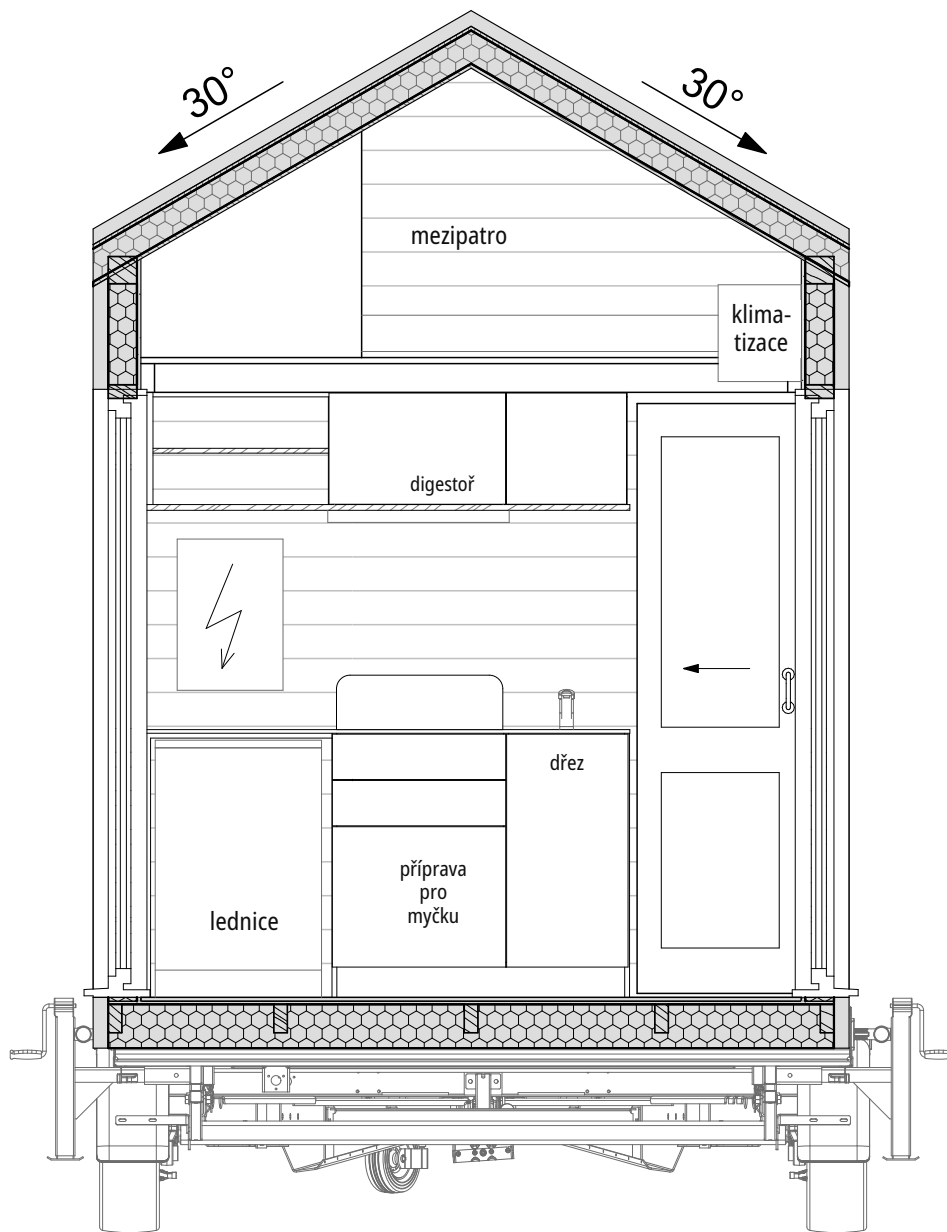


POHLED NA STĚNU E

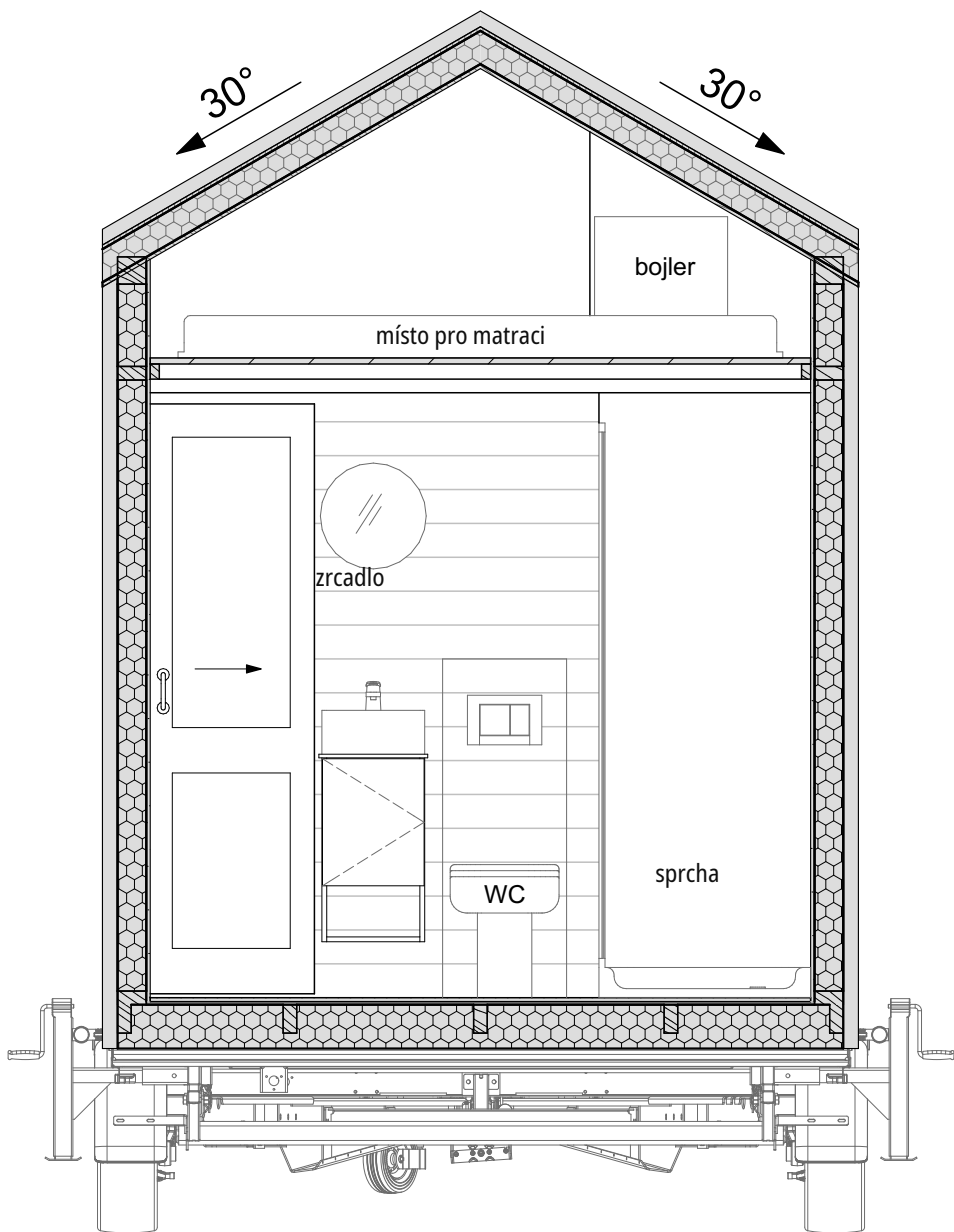


POHLED NA STĚNU F

Název projektu	PL_MODUL LINE_1M_ACORN - ARCHITEKTURA	
Název výkresu	POHLEDY NA STĚNY E A F	
Číslo nabídky	PL	
	Datum vydání: 28/02/2024	Formát A3
	Projektant: JF	Č.: ACORN_ A6/8


M1_ACORN

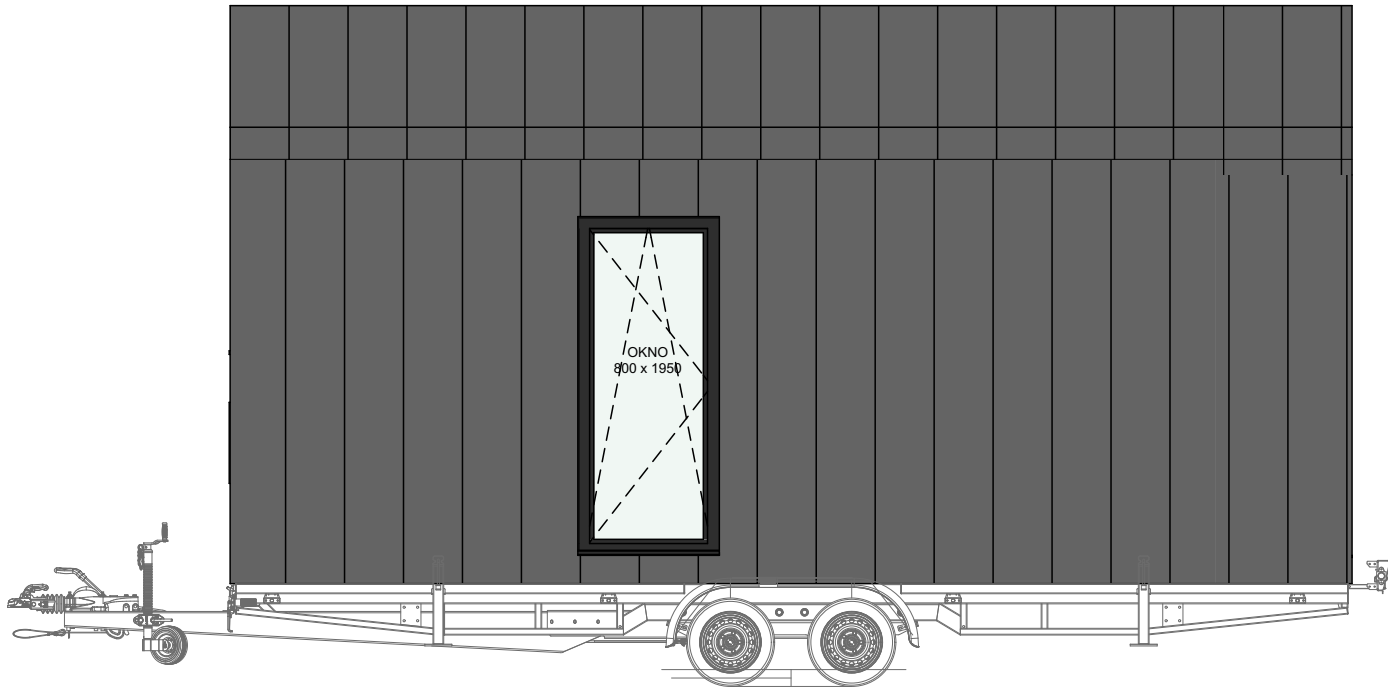


POHLED A

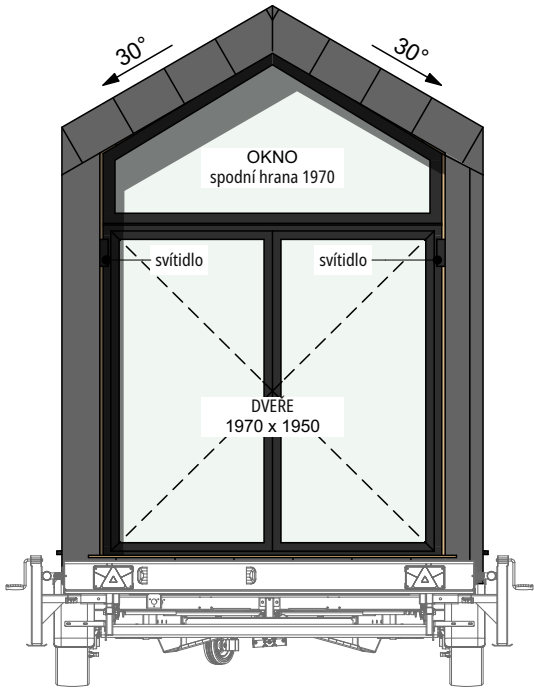

POHLED C

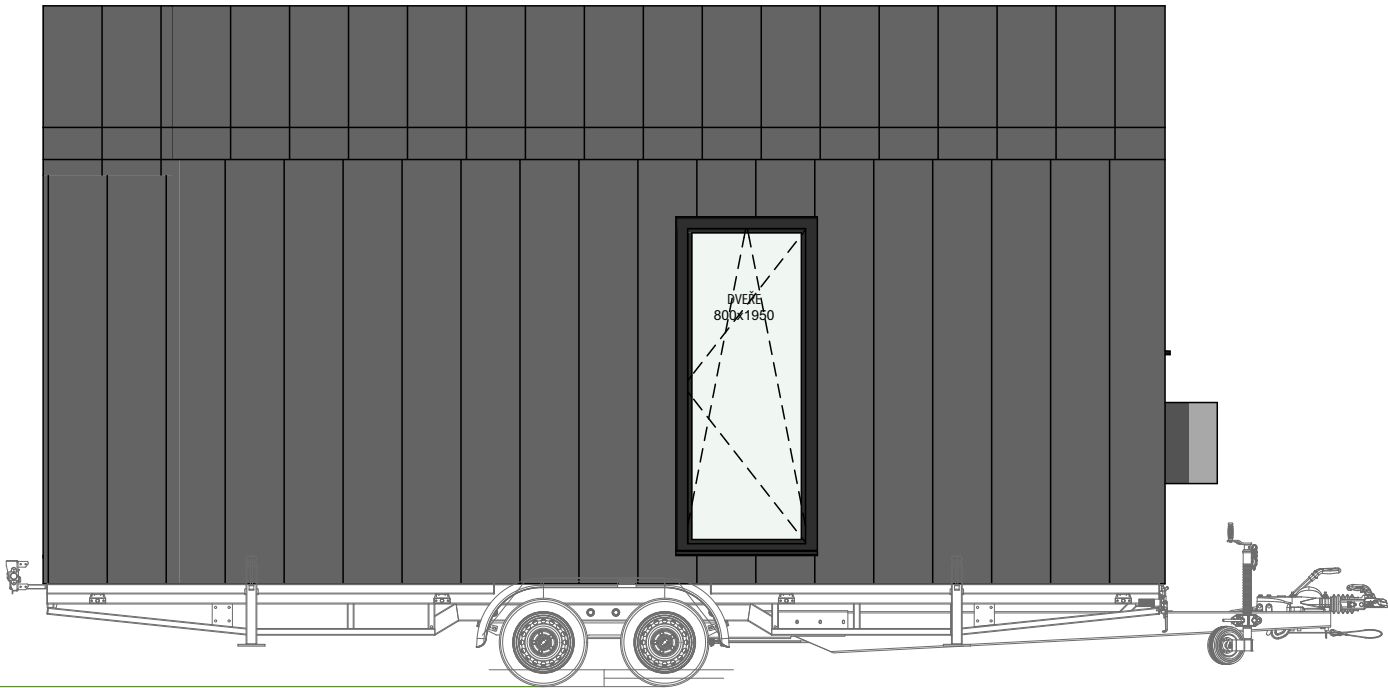


POHLED B

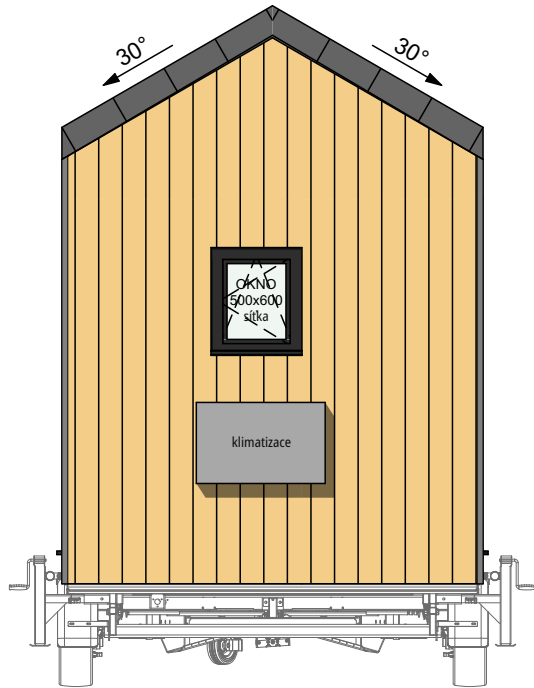


POHLED D

Název projektu	PL_MODUL LINE_1M_ACORN - ARCHITEKTURA	
Název výkresu	POHLEDY NA FASÁDY	
Číslo nabídky	PL	
	Datum vydání: 28/02/2024	Formát A3
	Projektant: JF	Č.: ACORN_ A7/8

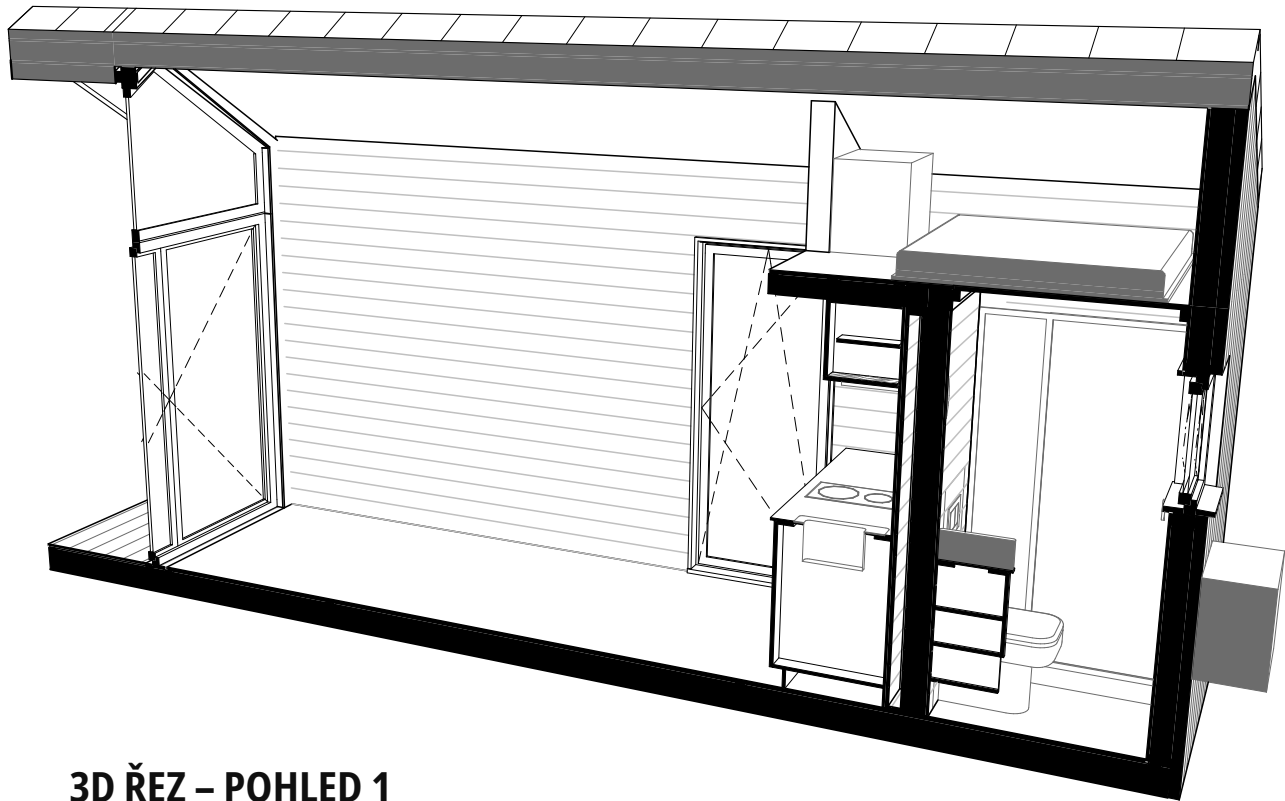

3D ŘEZ – POHLED 1

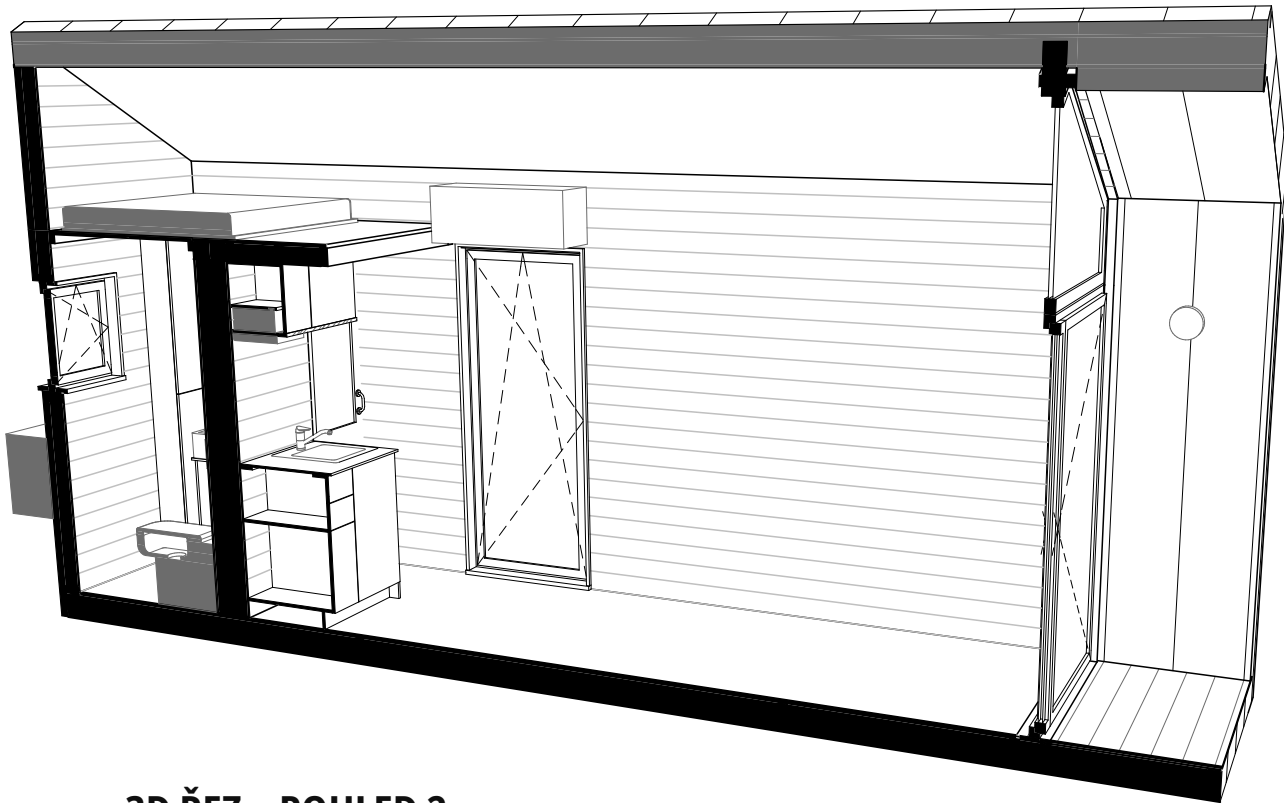

3D ŘEZ – POHLED 2

Název projektu	PL_MODUL LINE_1M_ACORN - ARCHITEKTURA	
Název výkresu	3D POHLEDY	
Číslo nabídky	PL	
	Datum vydání: 28/02/2024	Formát A3
	Projektant: JF	Č.: ACORN_ A8/8